

ГРАФИЧЕСКОЕ ОПИСАНИЕ
местоположения границ публичного сервитута

Электросетевой комплекс №1 напряжением 110 кВ ОП "Барышские электрические сети"
(наименование объекта, местоположение границ которого описано (далее - объект))

Раздел 1

Сведения об объекте		
№ п/п	Характеристики объекта	Описание характеристик
1	2	3
1	Местоположение объекта	Ульяновская область, муниципальный район Кузоватовский, сельское поселение Безводовское, сельское поселение Коромысловское, сельское поселение Лесоматюнинское
2	Площадь объекта +/- величина погрешности определения площади (Р+/- Дельта Р)	82101 кв.м ± 100.29 кв.м
3	Иные характеристики объекта	Публичный сервитут для использования земельных участков и (или) земель в целях эксплуатации объекта электросетевого хозяйства, регионального значения: "Электросетевой комплекс №1 напряжением 110 кВ ОП "Барышские электрические сети"" сроком на 49 (сорок девять) лет, в пользу ПАО «Россети Волга»: ИНН 6450925977, ОГРН 1076450006280; юридический и почтовый адрес: 410031, Российская Федерация, Саратовская область, г. Саратов, ул. Первомайская, д. 42/44; тел.: 8(8452) 30-25-32; адрес электронной почты: office@rossetivolga.ru

Раздел 2

Сведения о местоположении границ объекта					
1. Система координат <u>МСК-73, зона 2</u>					
2. Сведения о характерных точках границ объекта					
Обозначение характерных точек границ	Координаты, м		Метод определения координат характерной точки	Средняя квадратическая погрешность положения характерной точки (M_t), м	Описание обозначения точка местности (при наличии)
	X	Y			
1	2	3	4	5	6
Граница1(1)	–	–	–	–	–
1	414997.08	2225251.67	Аналитический метод	0.10	–
2	415006.73	2225272.77	Аналитический метод	0.10	–
3	415024.30	2225310.74	Аналитический метод	0.10	–
4	415026.29	2225315.57	Аналитический метод	0.10	–
5	415026.97	2225320.74	Аналитический метод	0.10	–
6	415026.29	2225325.92	Аналитический метод	0.10	–
7	415024.30	2225330.74	Аналитический метод	0.10	–
8	415021.12	2225334.89	Аналитический метод	0.10	–
9	415016.97	2225338.07	Аналитический метод	0.10	–
10	415006.45	2225342.46	Аналитический метод	0.10	–
11	415001.27	2225343.14	Аналитический метод	0.10	–
12	414996.10	2225342.46	Аналитический метод	0.10	–
13	414991.27	2225340.47	Аналитический метод	0.10	–
14	414987.13	2225337.29	Аналитический метод	0.10	–
15	414983.95	2225333.14	Аналитический метод	0.10	–
16	414967.74	2225297.48	Аналитический метод	0.10	–
17	414955.45	2225275.69	Аналитический метод	0.10	–
18	414953.05	2225269.90	Аналитический метод	0.10	–
19	414952.25	2225263.68	Аналитический метод	0.10	–
20	414953.07	2225257.47	Аналитический метод	0.10	–
21	414955.47	2225251.67	Аналитический метод	0.10	–
22	414959.29	2225246.70	Аналитический метод	0.10	–
23	414964.26	2225242.87	Аналитический метод	0.10	–
24	414970.06	2225240.48	Аналитический метод	0.10	–
25	414976.27	2225239.66	Аналитический метод	0.10	–
26	414982.49	2225240.48	Аналитический метод	0.10	–
27	414988.29	2225242.88	Аналитический метод	0.10	–
28	414993.26	2225246.69	Аналитический метод	0.10	–
1	414997.08	2225251.67	Аналитический метод	0.10	–
Граница1(2)	–	–	–	–	–
29	421252.89	2218424.48	Аналитический метод	0.10	–
30	421272.67	2218436.92	Аналитический метод	0.10	–
31	421440.29	2218540.00	Аналитический метод	0.10	–
32	421620.27	2218650.42	Аналитический метод	0.10	–
33	421775.95	2218745.65	Аналитический метод	0.10	–
34	421823.55	2218689.06	Аналитический метод	0.10	–
35	421794.13	2218674.57	Аналитический метод	0.10	–
36	421789.98	2218671.40	Аналитический метод	0.10	–
37	421786.81	2218667.25	Аналитический метод	0.10	–
38	421784.81	2218662.43	Аналитический метод	0.10	–
39	421784.13	2218657.25	Аналитический метод	0.10	–
40	421784.81	2218652.08	Аналитический метод	0.10	–
41	421786.81	2218647.25	Аналитический метод	0.10	–
42	421814.74	2218611.25	Аналитический метод	0.10	–
43	421818.88	2218608.07	Аналитический метод	0.10	–
44	421823.70	2218606.07	Аналитический метод	0.10	–
45	421828.88	2218605.39	Аналитический метод	0.10	–
46	421834.06	2218606.07	Аналитический метод	0.10	–
47	421838.88	2218608.07	Аналитический метод	0.10	–

48	421843.02	2218611.25	Аналитический метод	0.10	—
49	421846.20	2218615.39	Аналитический метод	0.10	—
50	421891.15	2218682.36	Аналитический метод	0.10	—
51	421786.78	2218808.56	Аналитический метод	0.10	—
52	421594.97	2218691.26	Аналитический метод	0.10	—
53	421415.32	2218580.63	Аналитический метод	0.10	—
54	421251.08	2218479.62	Аналитический метод	0.10	—
55	421228.81	2218466.19	Аналитический метод	0.10	—
56	421223.83	2218462.36	Аналитический метод	0.10	—
57	421220.00	2218457.37	Аналитический метод	0.10	—
58	421217.60	2218451.57	Аналитический метод	0.10	—
59	421216.77	2218445.34	Аналитический метод	0.10	—
60	421217.60	2218439.10	Аналитический метод	0.10	—
61	421220.00	2218433.30	Аналитический метод	0.10	—
62	421223.83	2218428.31	Аналитический метод	0.10	—
63	421228.81	2218424.48	Аналитический метод	0.10	—
64	421234.62	2218422.08	Аналитический метод	0.10	—
65	421240.84	2218421.27	Аналитический метод	0.10	—
66	421247.08	2218422.09	Аналитический метод	0.10	—
29	421252.89	2218424.48	Аналитический метод	0.10	—
Граница1(3)	—	—	—	—	—
67	424504.13	2196412.46	Аналитический метод	0.10	—
68	424507.82	2196417.34	Аналитический метод	0.10	—
69	424510.15	2196422.99	Аналитический метод	0.10	—
70	424510.95	2196429.05	Аналитический метод	0.10	—
71	424510.13	2196435.12	Аналитический метод	0.10	—
72	424507.77	2196440.77	Аналитический метод	0.10	—
73	424504.03	2196445.61	Аналитический метод	0.10	—
74	424499.17	2196449.32	Аналитический метод	0.10	—
75	424493.51	2196451.65	Аналитический метод	0.10	—
76	424487.44	2196452.43	Аналитический метод	0.10	—
77	424481.37	2196451.61	Аналитический метод	0.10	—
78	424475.72	2196449.25	Аналитический метод	0.10	—
79	424452.52	2196434.00	Аналитический метод	0.10	—
80	424360.29	2196371.01	Аналитический метод	0.10	—
81	424292.05	2196326.01	Аналитический метод	0.10	—
82	424186.27	2196253.85	Аналитический метод	0.10	—
83	424108.48	2196202.81	Аналитический метод	0.10	—
84	423995.31	2196125.82	Аналитический метод	0.10	—
85	423915.41	2196073.96	Аналитический метод	0.10	—
86	423889.59	2196043.54	Аналитический метод	0.10	—
87	423886.41	2196039.40	Аналитический метод	0.10	—
88	423884.42	2196034.58	Аналитический метод	0.10	—
89	423883.73	2196029.40	Аналитический метод	0.10	—
90	423884.42	2196024.22	Аналитический метод	0.10	—
91	423886.41	2196019.40	Аналитический метод	0.10	—
92	423889.59	2196015.26	Аналитический метод	0.10	—
93	423917.55	2195998.26	Аналитический метод	0.10	—
94	423922.37	2195996.26	Аналитический метод	0.10	—
95	423927.55	2195995.58	Аналитический метод	0.10	—
96	423932.73	2195996.26	Аналитический метод	0.10	—
97	423937.55	2195998.26	Аналитический метод	0.10	—
98	423941.69	2196001.44	Аналитический метод	0.10	—
99	423944.87	2196005.58	Аналитический метод	0.10	—
100	423946.87	2196010.40	Аналитический метод	0.10	—
101	423953.06	2196041.59	Аналитический метод	0.10	—
102	424020.37	2196088.36	Аналитический метод	0.10	—
103	424134.73	2196164.04	Аналитический метод	0.10	—
104	424211.32	2196216.37	Аналитический метод	0.10	—
105	424318.38	2196287.29	Аналитический метод	0.10	—
106	424385.41	2196333.59	Аналитический метод	0.10	—
67	424504.13	2196412.46	Аналитический метод	0.10	—

3. Сведения о характерных точках части (частей) границы объекта

Обозначение характерных точек части	Координаты, м		Метод определения координат	Средняя квадратическая	Описание обозначения
	X	Y			

границы			характерной точки	погрешность положения характерной точки (M _t), м	точки на местности (при наличии)
1	2	3	4	5	6
–	–	–	–	–	–

Раздел 3

Сведения о местоположении измененных (уточненных) границ объекта							
1. Система координат _							
2. Сведения о характерных точках границ объекта							
Обозначение характерных точек границ	Существующие координаты, м		Измененные (уточненные) координаты, м		Метод определения координат характерной точки	Средняя квадратическая погрешность положения характерной точки (М _т), м	Описание обозначения точки на местности (при наличии)
	X	Y	X	Y			
1	2	3	4	5	6	7	8
—	—	—	—	—	—	—	—
3. Сведения о характерных точках части (частей) границы объекта							
—	—	—	—	—	—	—	—

Обзорная схема расположения объекта недвижимости



Условные обозначения:

— - контур сооружения - Электросетевой комплекс №1 напряжением 110 кВ ОП «Барышские электрические сети»

ОБЗОРНАЯ СХЕМА РАСПОЛОЖЕНИЯ ГРАНИЦ ПУБЛИЧНОГО СЕРВИТУТА МСК-73 зона 2

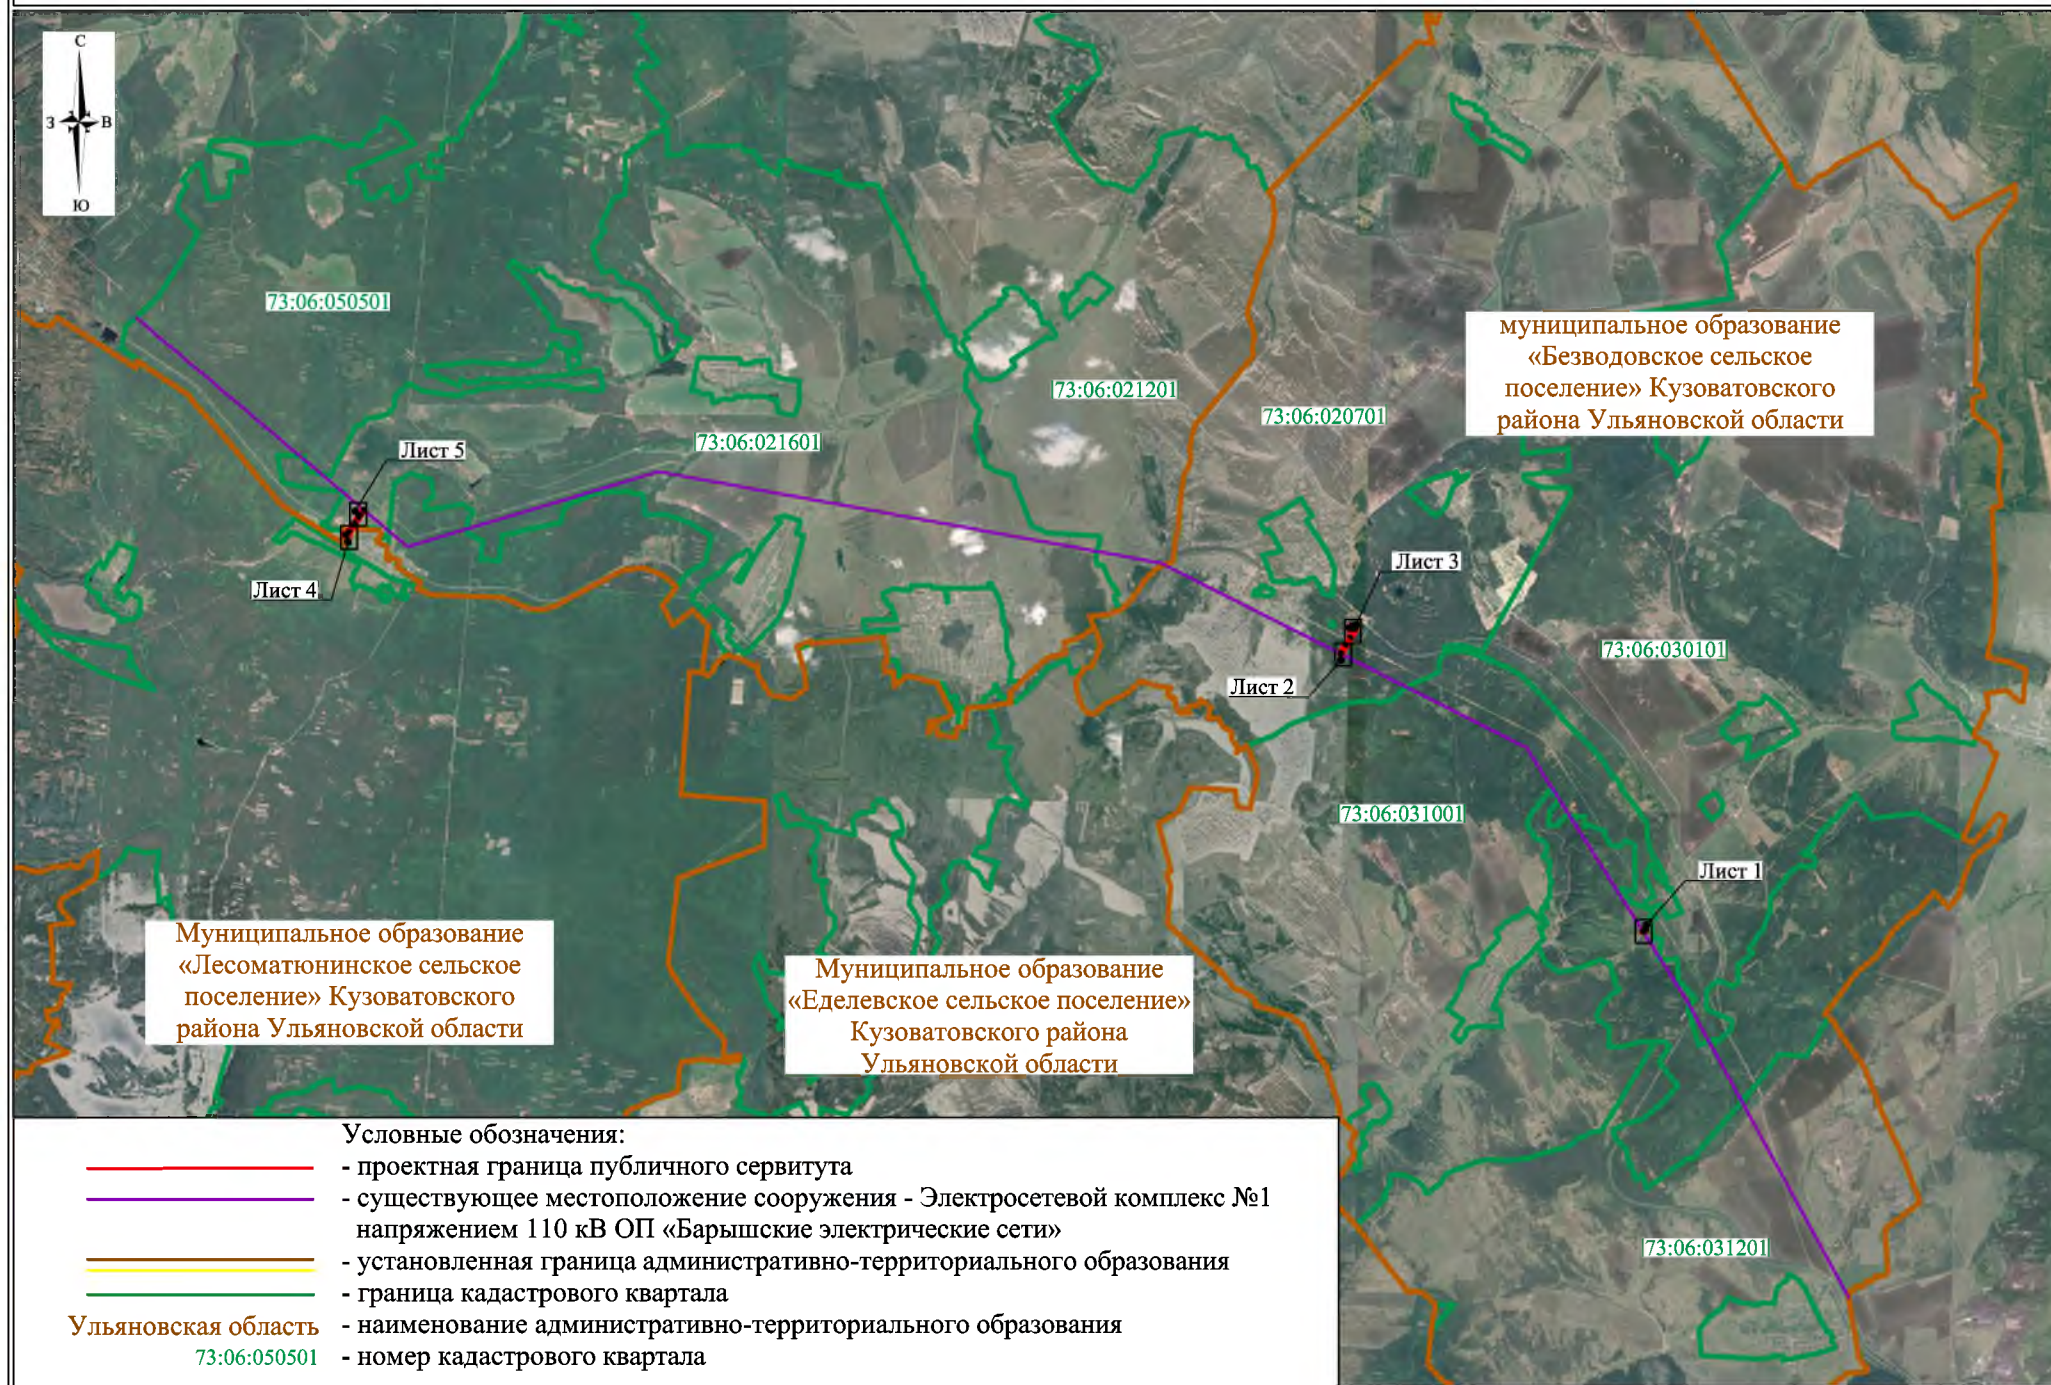


СХЕМА РАСПОЛОЖЕНИЯ ГРАНИЦ ПУБЛИЧНОГО СЕРВИТУТА



Масштаб 1:2000

Лист 1, всего листов 5
Дата составления 10.01.2025

- Условные обозначения:
- - проектная граница публичного сервитута
 - 1• - характерная точка границы публичного сервитута
 - - существующее местоположение сооружения - Электросетевой комплекс №1 напряжением 110 кВ ОП «Барышские электрические сети»
 - - границы земельных участков, в отношении которых испрашивается публичный сервитут
 - - установленная граница административно-территориального образования
 - 73:06:031101:52 - кадастровый номер земельного участка, в отношении которого испрашивается публичный сервитут
 - 73:06:031101 - граница и номер кадастрового квартала
 - Ульяновская область - наименование административно-территориального образования

СХЕМА РАСПОЛОЖЕНИЯ ГРАНИЦ ПУБЛИЧНОГО СЕРВИТУТА



муниципальное образование
«Безводовское сельское
поселение» Кузоватовского
района Ульяновской области



73:06:020701:166

73:06:000000:37
(73:06:020701:76)

73:06:020701

Масштаб 1:2000

Лист 2, всего листов 5
Дата составления 10.01.2025

Условные обозначения представлены на листе 1

СХЕМА РАСПОЛОЖЕНИЯ ГРАНИЦ ПУБЛИЧНОГО СЕРВИТУТА



Масштаб 1:2000

Условные обозначения представлены на листе 1

Лист 3, всего листов 5
Дата составления 10.01.2025

СХЕМА РАСПОЛОЖЕНИЯ ГРАНИЦ ПУБЛИЧНОГО СЕРВИТУТА




Масштаб 1:2000

Лист 4, всего листов 5

Условные обозначения представлены на листе 1

Дата составления 10.01.2025

СХЕМА РАСПОЛОЖЕНИЯ ГРАНИЦ ПУБЛИЧНОГО СЕРВИТУТА

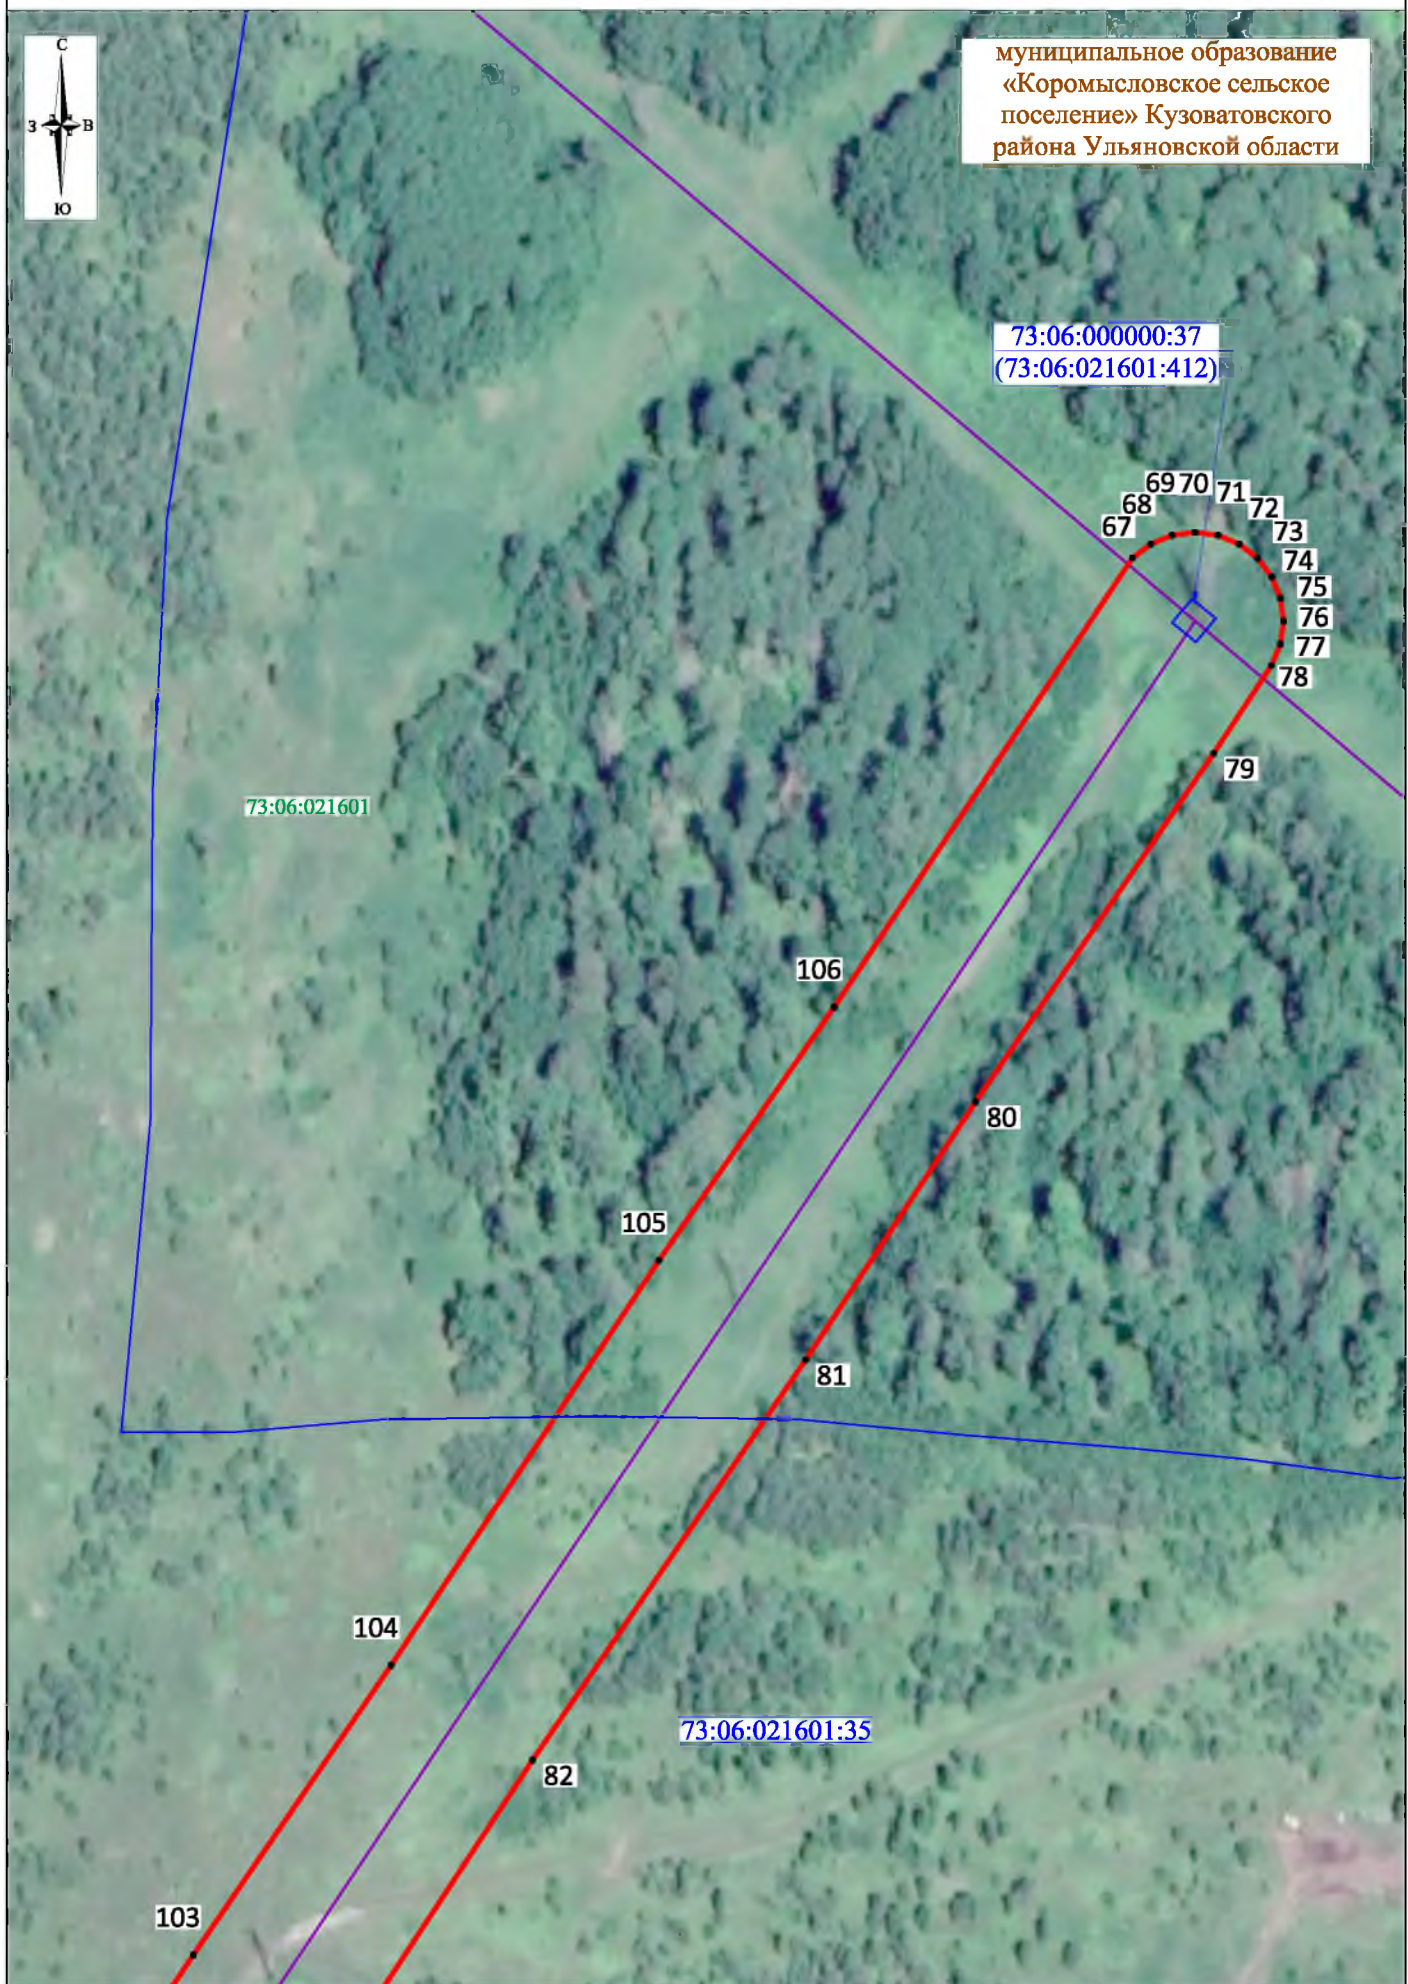

Масштаб 1:2000

Условные обозначения представлены на листе 1

Лист 5, всего листов 5
Дата составления 10.01.2025

ТЕКСТОВОЕ ОПИСАНИЕ
местоположения границ публичного сервитута

Прохождение границы		Описание прохождения границы
от точки	до точки	
1	2	3
Граница1(1)	–	–
1	2	–
2	3	–
3	4	–
4	5	–
5	6	–
6	7	–
7	8	–
8	9	–
9	10	–
10	11	–
11	12	–
12	13	–
13	14	–
14	15	–
15	16	–
16	17	–
17	18	–
18	19	–
19	20	–
20	21	–
21	22	–
22	23	–
23	24	–
24	25	–
25	26	–
26	27	–
27	28	–
28	1	–
Граница1(2)	–	–
29	30	–
30	31	–
31	32	–
32	33	–
33	34	–
34	35	–
35	36	–
36	37	–
37	38	–
38	39	–
39	40	–
40	41	–
41	42	–
42	43	–
43	44	–
44	45	–
45	46	–
46	47	–
47	48	–
48	49	–

49	50	–
50	51	–
51	52	–
52	53	–
53	54	–
54	55	–
55	56	–
56	57	–
57	58	–
58	59	–
59	60	–
60	61	–
61	62	–
62	63	–
63	64	–
64	65	–
65	66	–
66	29	–
Граница1(3)	–	–
67	68	–
68	69	–
69	70	–
70	71	–
71	72	–
72	73	–
73	74	–
74	75	–
75	76	–
76	77	–
77	78	–
78	79	–
79	80	–
80	81	–
81	82	–
82	83	–
83	84	–
84	85	–
85	86	–
86	87	–
87	88	–
88	89	–
89	90	–
90	91	–
91	92	–
92	93	–
93	94	–
94	95	–
95	96	–
96	97	–
97	98	–
98	99	–
99	100	–
100	101	–
101	102	–
102	103	–
103	104	–
104	105	–

105	106	–
106	67	–